


שם פרויקט: ברל לוקר 13 - ירושלים

דירה דגם **BV**

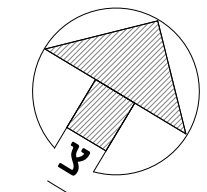


קומה	דירה
6	55
7	61
8	67
9	73
10	79
11	85
12	90
13	95
17	112
18	118
19	124
20	130
21	135

B בנין  
1/50 קנ"מ

הערות

שטח הדירה: 99.00 מ"ר  
מרפסת: 14.50 מ"ר

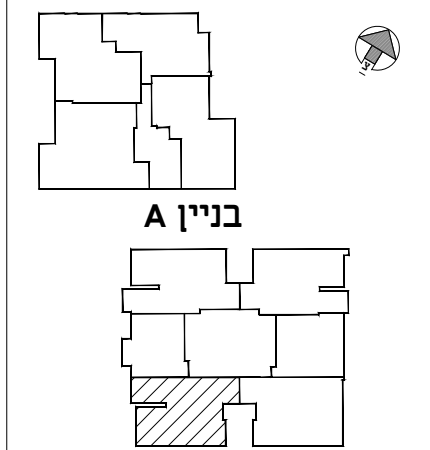

בנין B


ראה רשימת הערות כלליות ומקרא בתחילת חוברת זו

תאריך	חתימת הקונה
תאריך	חתימת הקונה
תאריך	חתימת הקונה


ח.ג. שיטת ההנדסה  
תכנון בנייה ופיתוח בע"מ  
ח.ג. 514289354

**\* 4596**

www.eng-mef.com

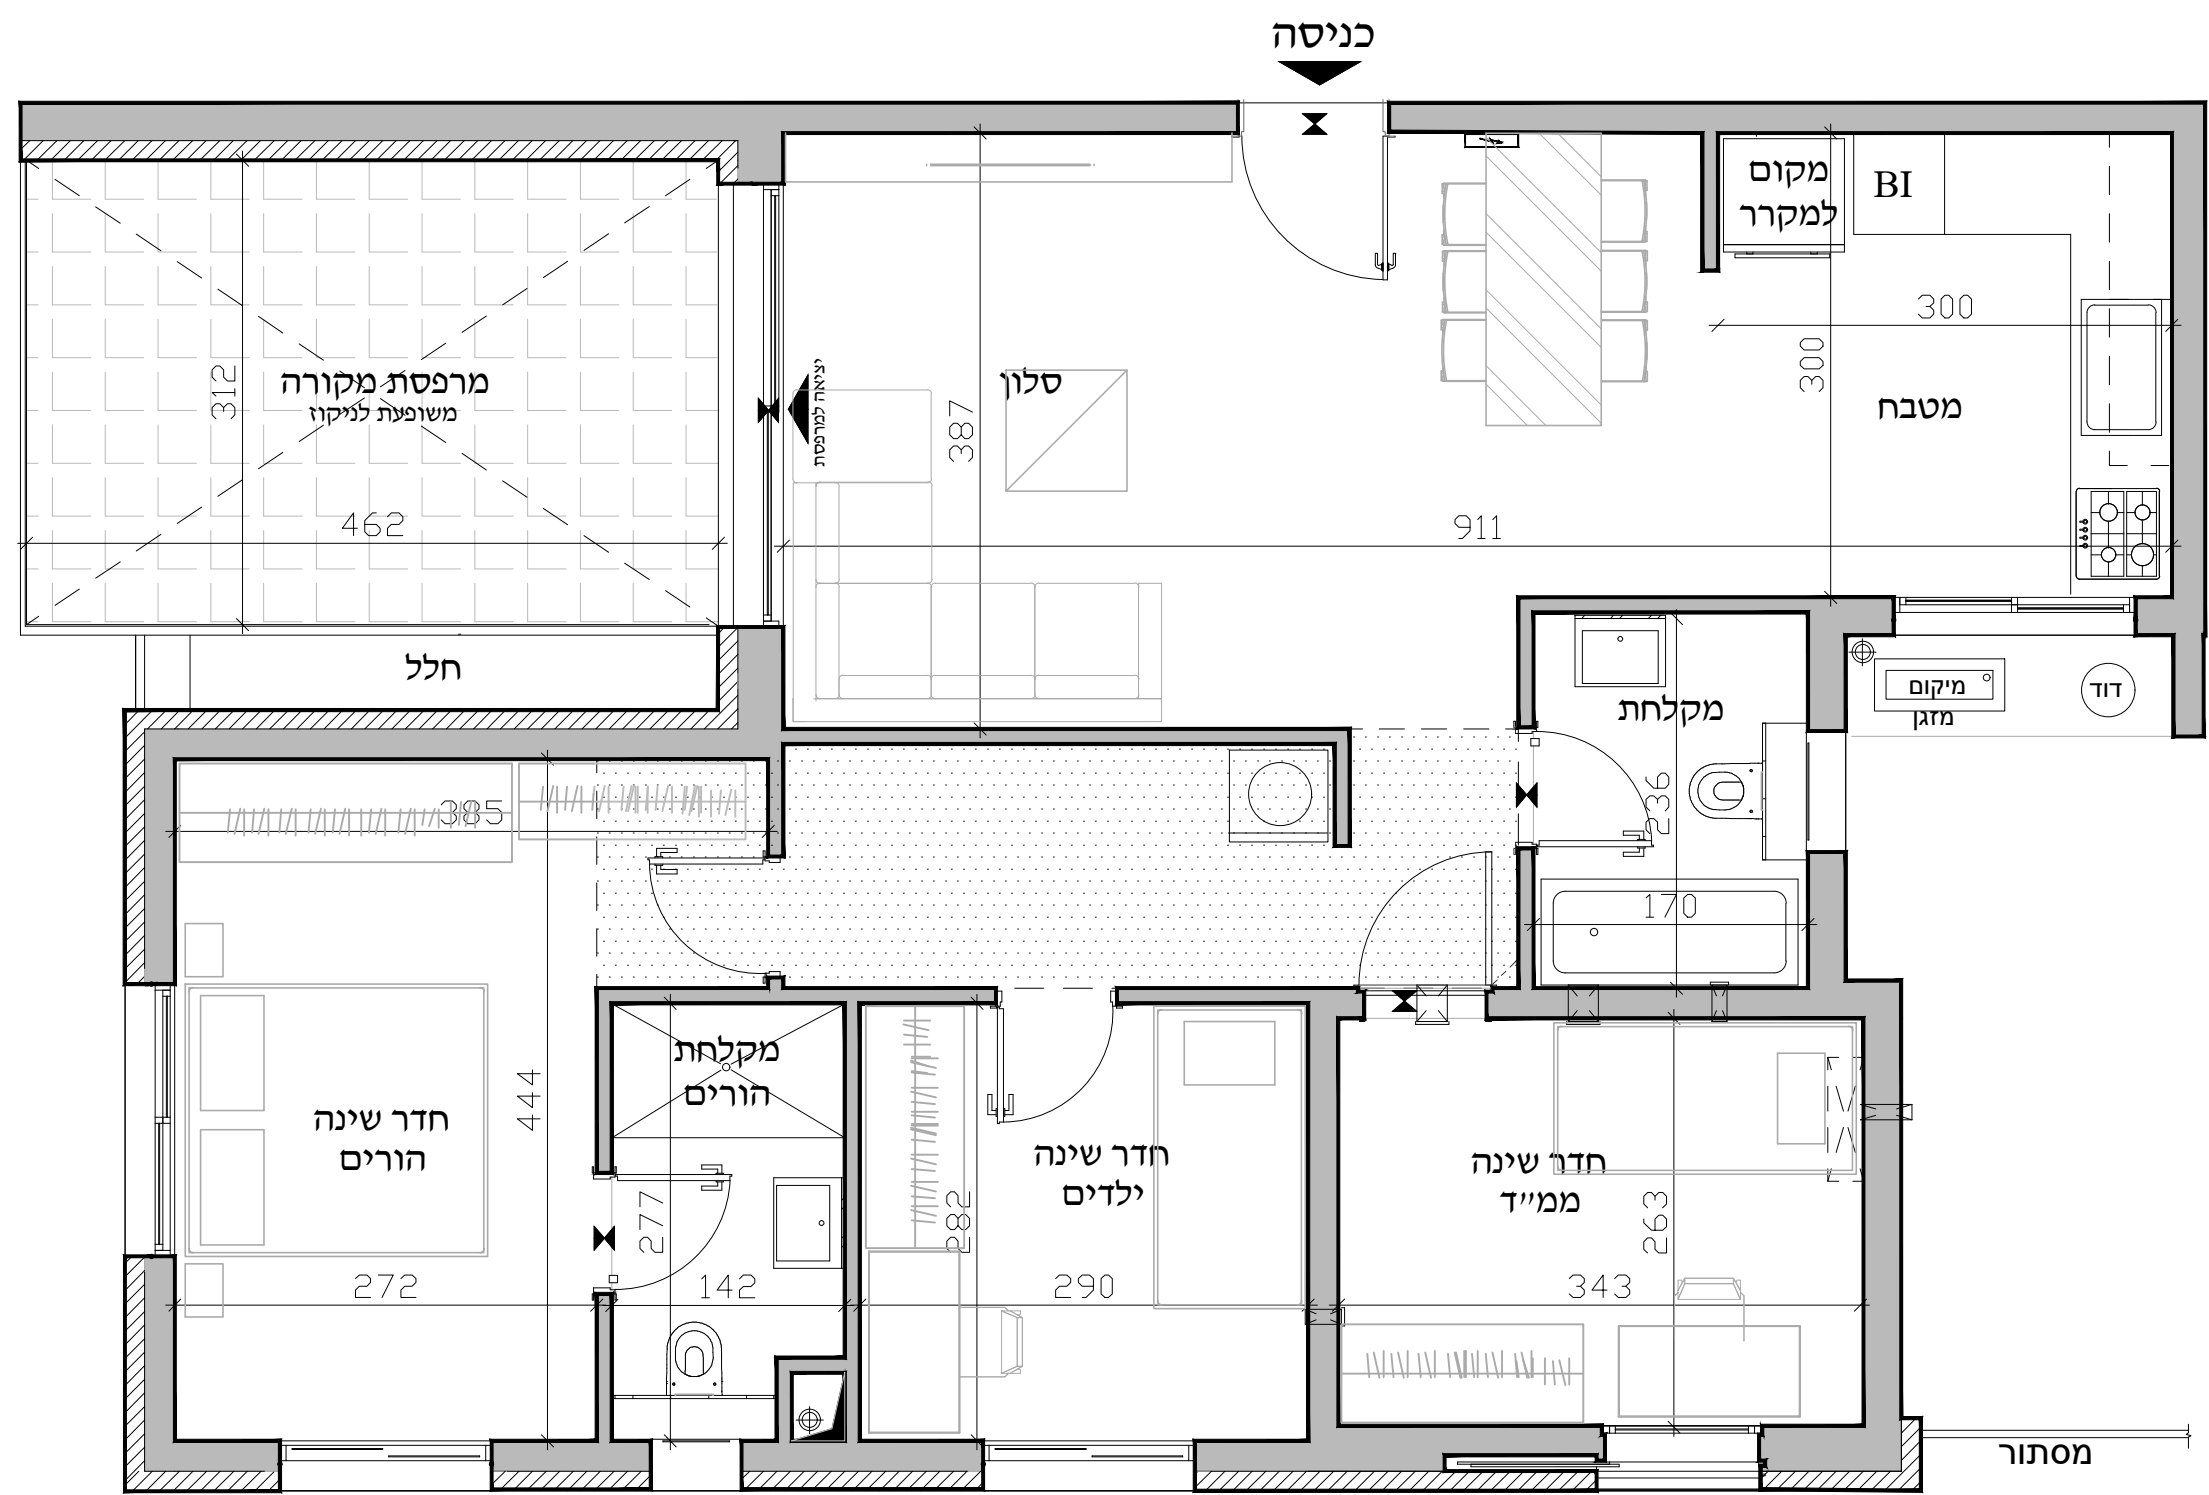

**דירות**  
55,61,67,73,79,85,90,95,  
130,135,112,118,124  
4 חדרים **BV**

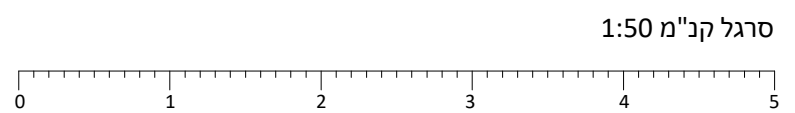

מותנה בהיתר שינויים! ולכן יתכנו שינויים והתאמות ככל שידרשו, ע"י הרשויות המוסכמות, התכננים והיועצים השונים